


СОГЛАСОВАНО

Ивановский Ю. В. А. 45/1000

капитан полиции

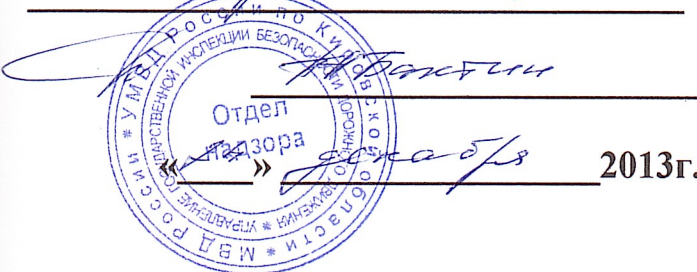

УТВЕРЖДЕНО

Глава администрации
Ивановского сельского поселения



Деньгин П.А.

«___» _____ 2013 г.

ПРОЕКТ ОРГАНИЗАЦИИ ДОРОЖНОГО ДВИЖЕНИЯ

Ивановского сельского поселения Юрьянского района
Кировской области
(дислокации №1-5)

Разработано:

Директор ООО «Кировсигнал»


Юдинцев В.Н.

Юдинцев В.Н.

«___» _____ 2013 г.



Типы дорожной одежды

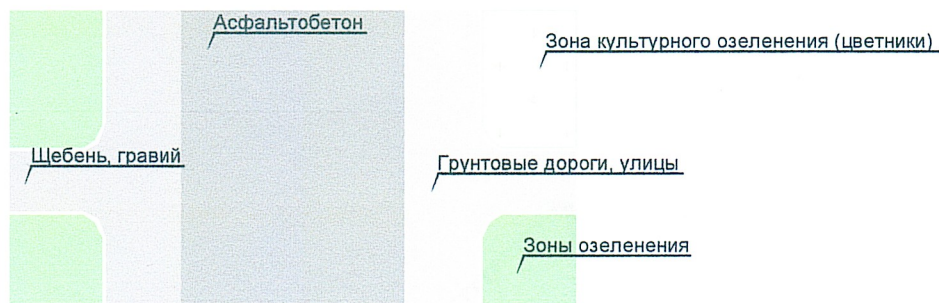

Обозначения опор для установки знаков

- Специальная стойка
- ● Двойная стойка (применяется для установки знаков индивидуального проектирования)
- 💡 Мачта опоры освещения
- 🔌 Мачта линии электропередач
- Опора
- Портал
- Растяжка
- 🚧 Стойка на тумбе, временная опора

Расстояние между стойками(опорами) для пешеходного перехода 4-6м

Обозначения типов ограждения

- ▬ Бордюр (окрашивается белой побелкой)
- ▬ Бордюр с вертикальной разметкой 2.7 (на опасных участках дорог, мостах и путепроводах)
- ▬ Металлическое энергопоглощающее ограждение с вертикальной разметкой 2.5
- ▬ Конструкции перильного типа, заборы
- ▬ Паралет - отдельностоящие бетонные блоки (заборы из железобетонных блоков)
- ○ ○ Пешеходное ограждение перильного типа
- ○ — Барьерное тросовое
- 🚧 Ограждения временных дорожных работ

Обозначение различных объектов

Наименование улиц и площадей

Комсомольская площадь
пр-кт Ленина

Различные объекты городского значения

гостиница "Чибью"

Остановка общественного транспорта

Придорожный пункт торговли

Специальноорганизованные подходы пешеходных дорожек к улицам

Придорожные высокие насаждения (деревья)

Символ масштабов по осям с указанием масштаба

4м

4м

Знак устанавливается вновь

1.23

Знак существует

1.23

Знак на демонтаж

1.23

Номер дома условные границы здания

37/1

Газо- и нефте- провода

Культурно-исторические достопримечательности

Авто-заправочные станции

Трансформаторная будка


Стелла



Символ расположения дислокации относительно сторон света

С

Ю

Схема разбивки на узлы Ивановское СП.


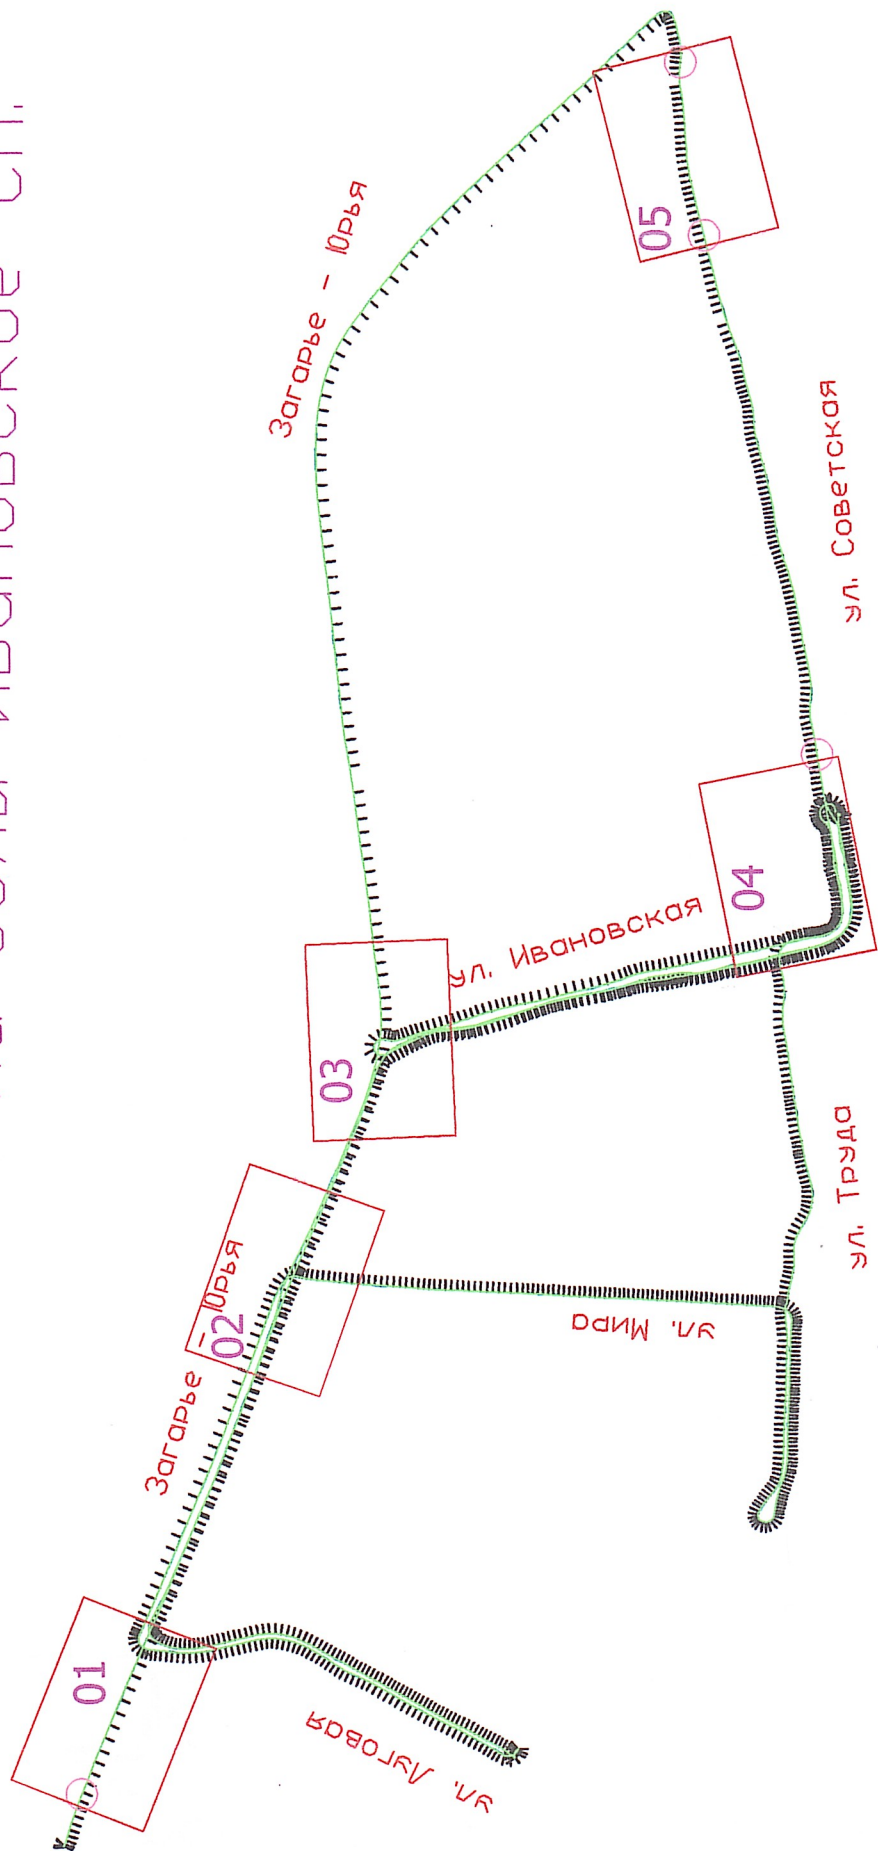


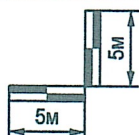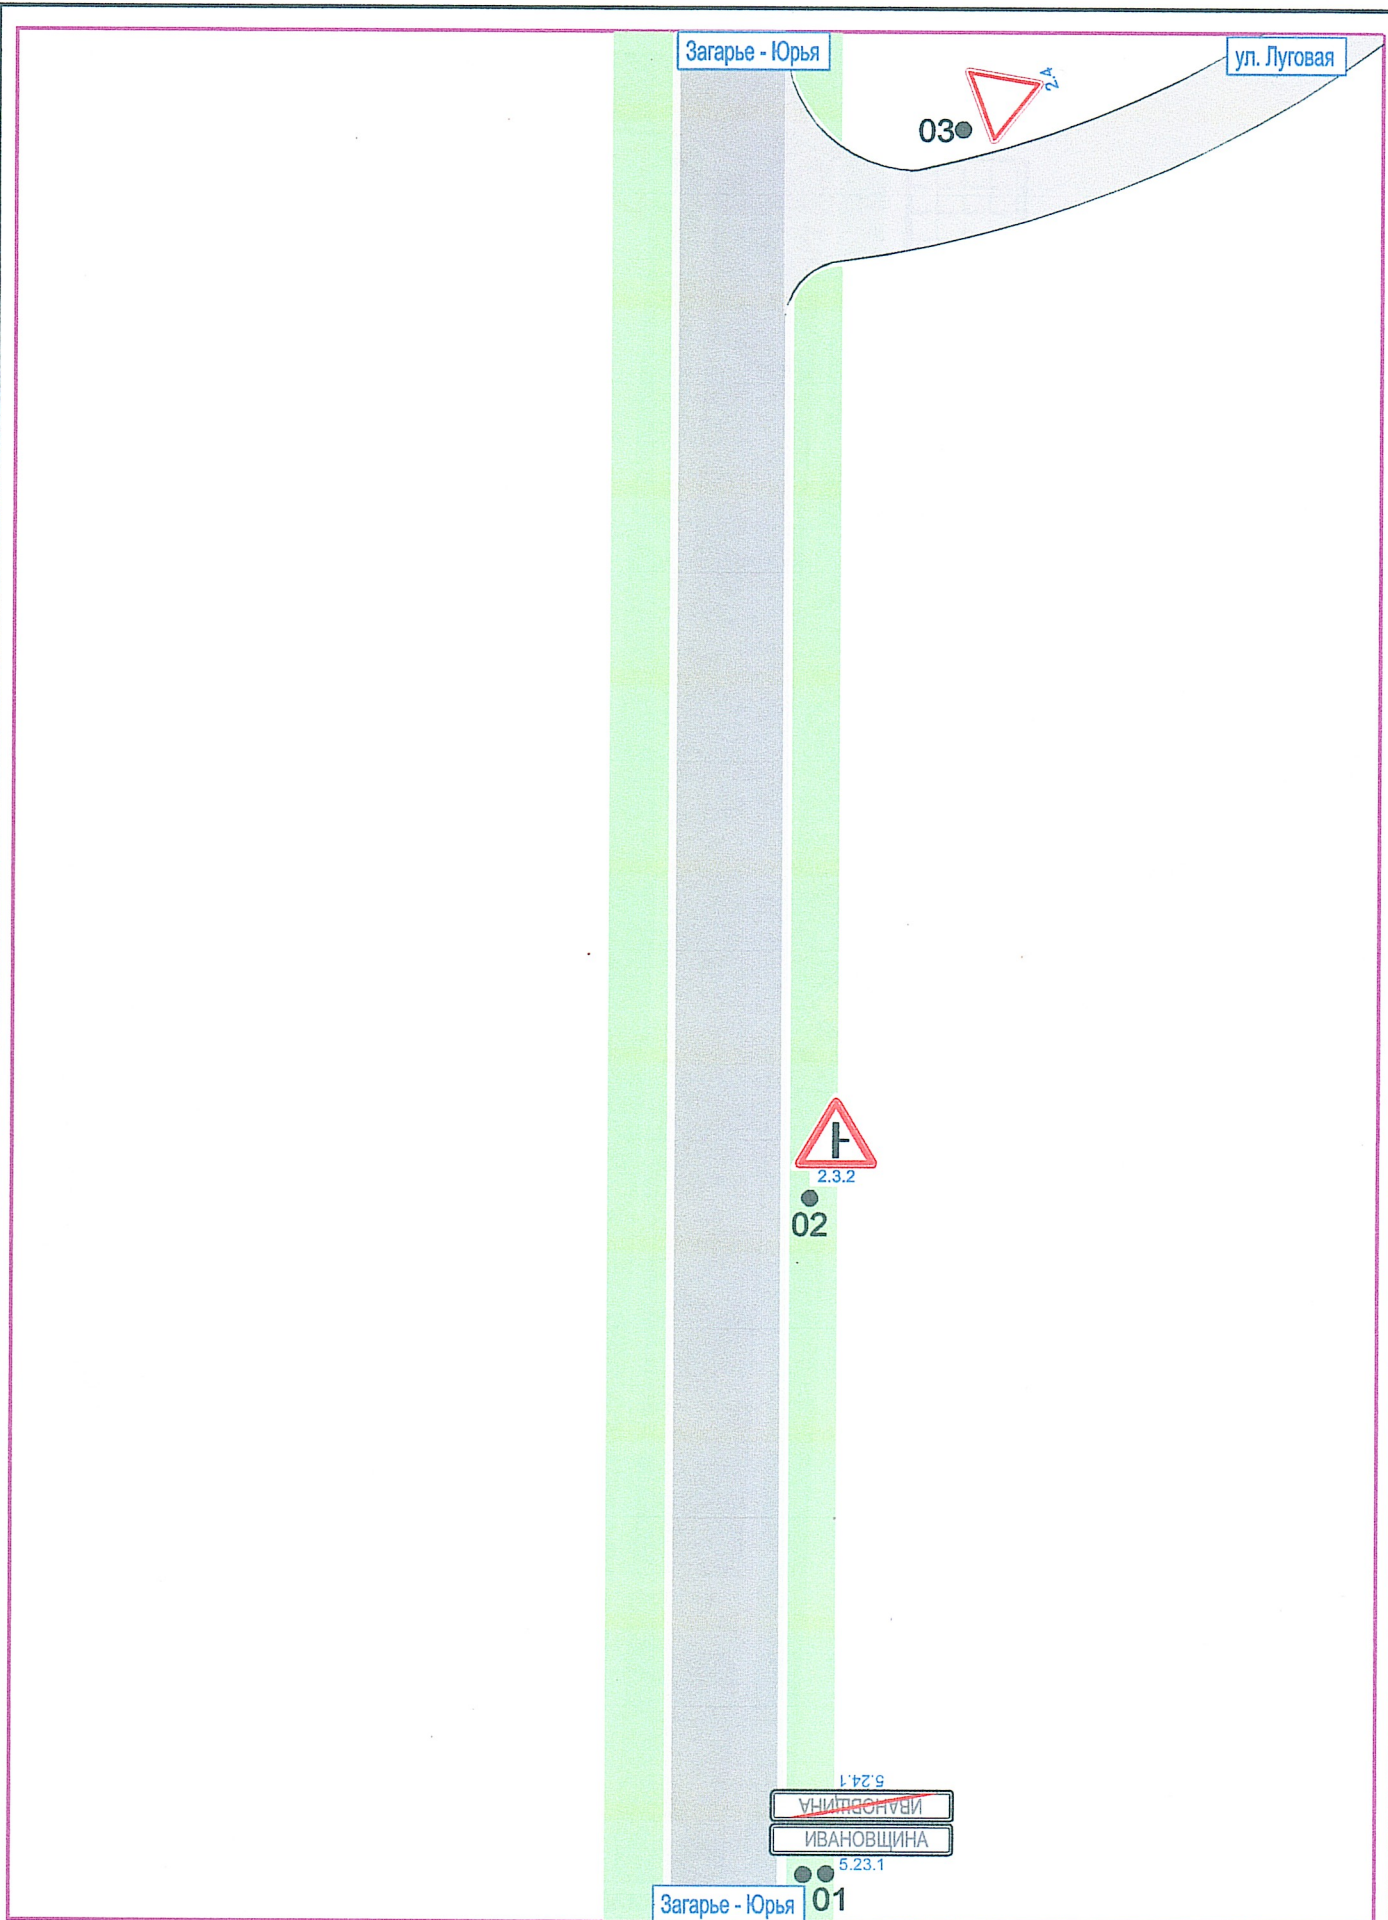

Разраб.	Клестова А.В.	10.12.2013г.
Пров.	Устиничев С.В.	
Утв.		

Дислокация ТСОДД Ивановское сп
ул. Луговая



Лист
001

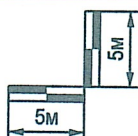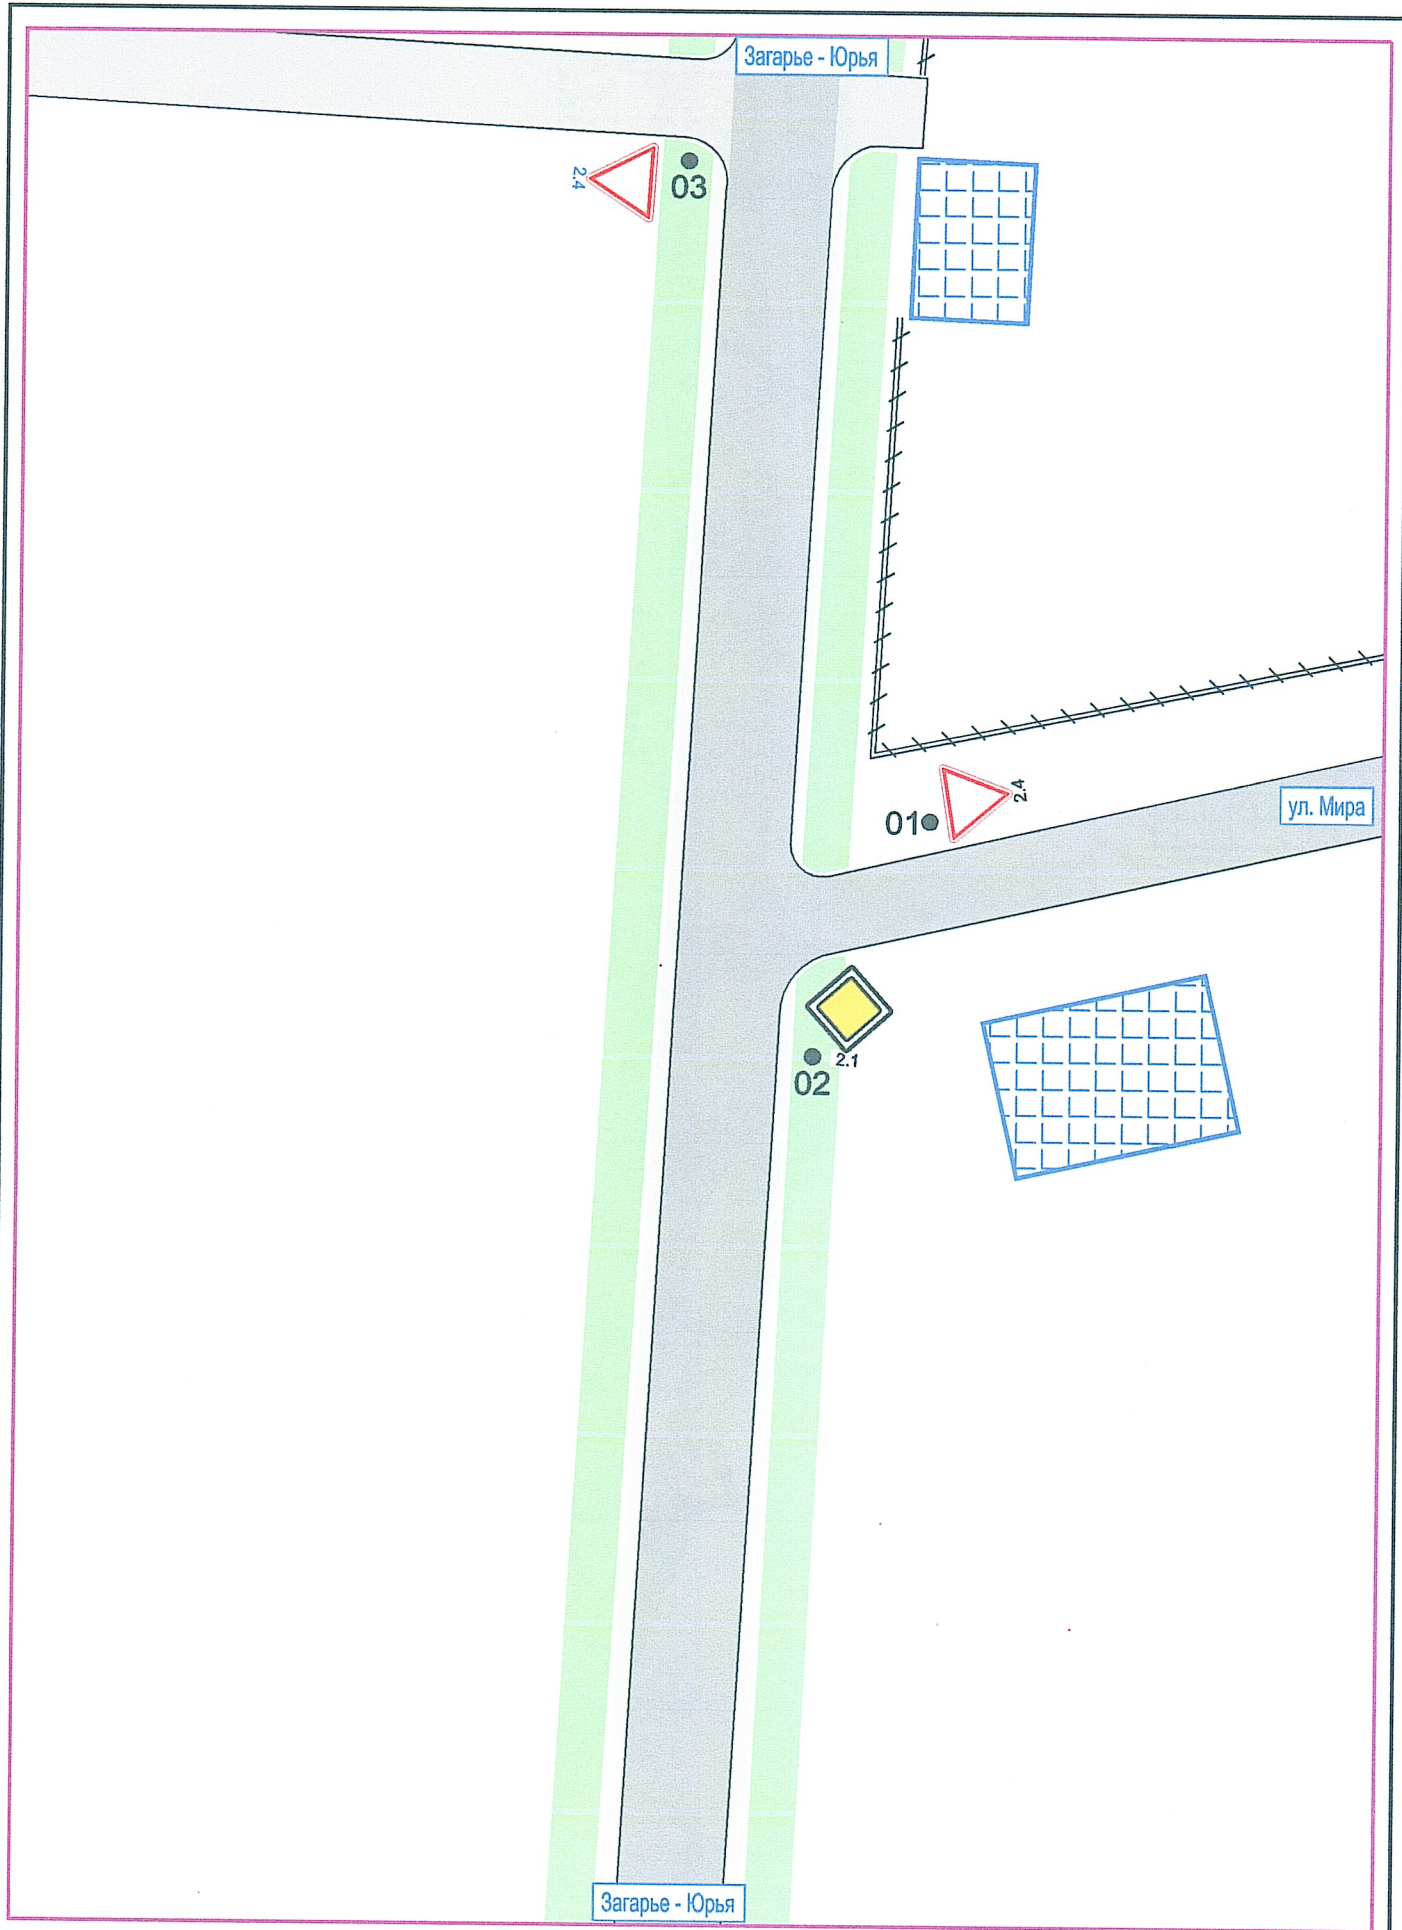

Разраб.	Клестова А.В.	10.12.2013г.	
Пров.	Устиничев С.В.		
Утв.			




Дислокация ТСОДД Ивановское сп
ул. Мира

Лист
002

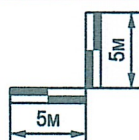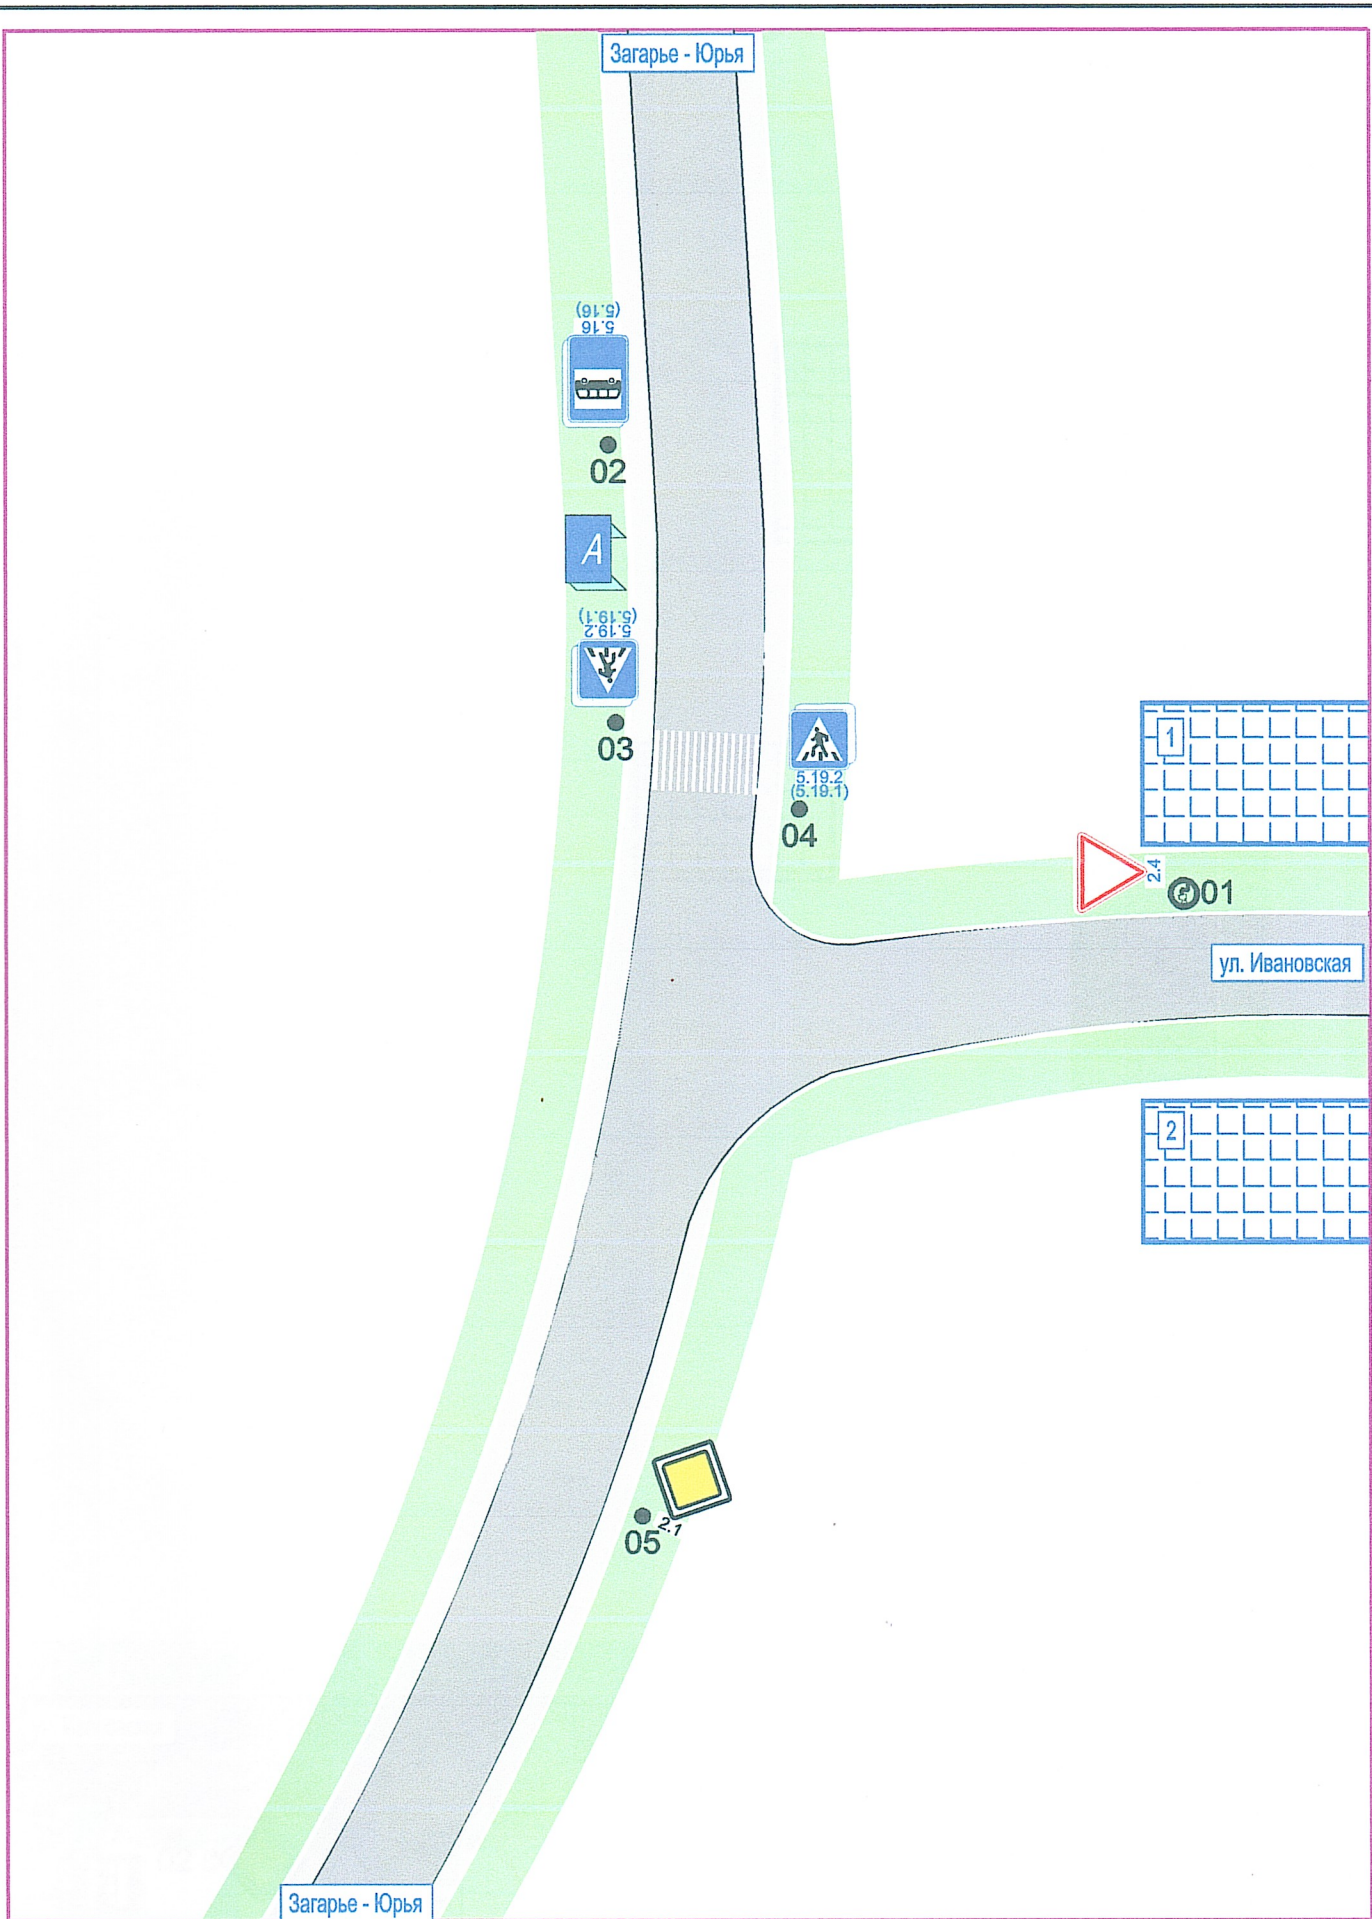

Разраб.	Клестова А.В.	10.12.2013г.
Пров.	Устиничев С.В.	
Утв.		

Дислокация ТСОДД Ивановское сп
ул. Ивановская

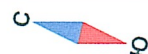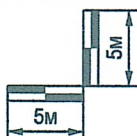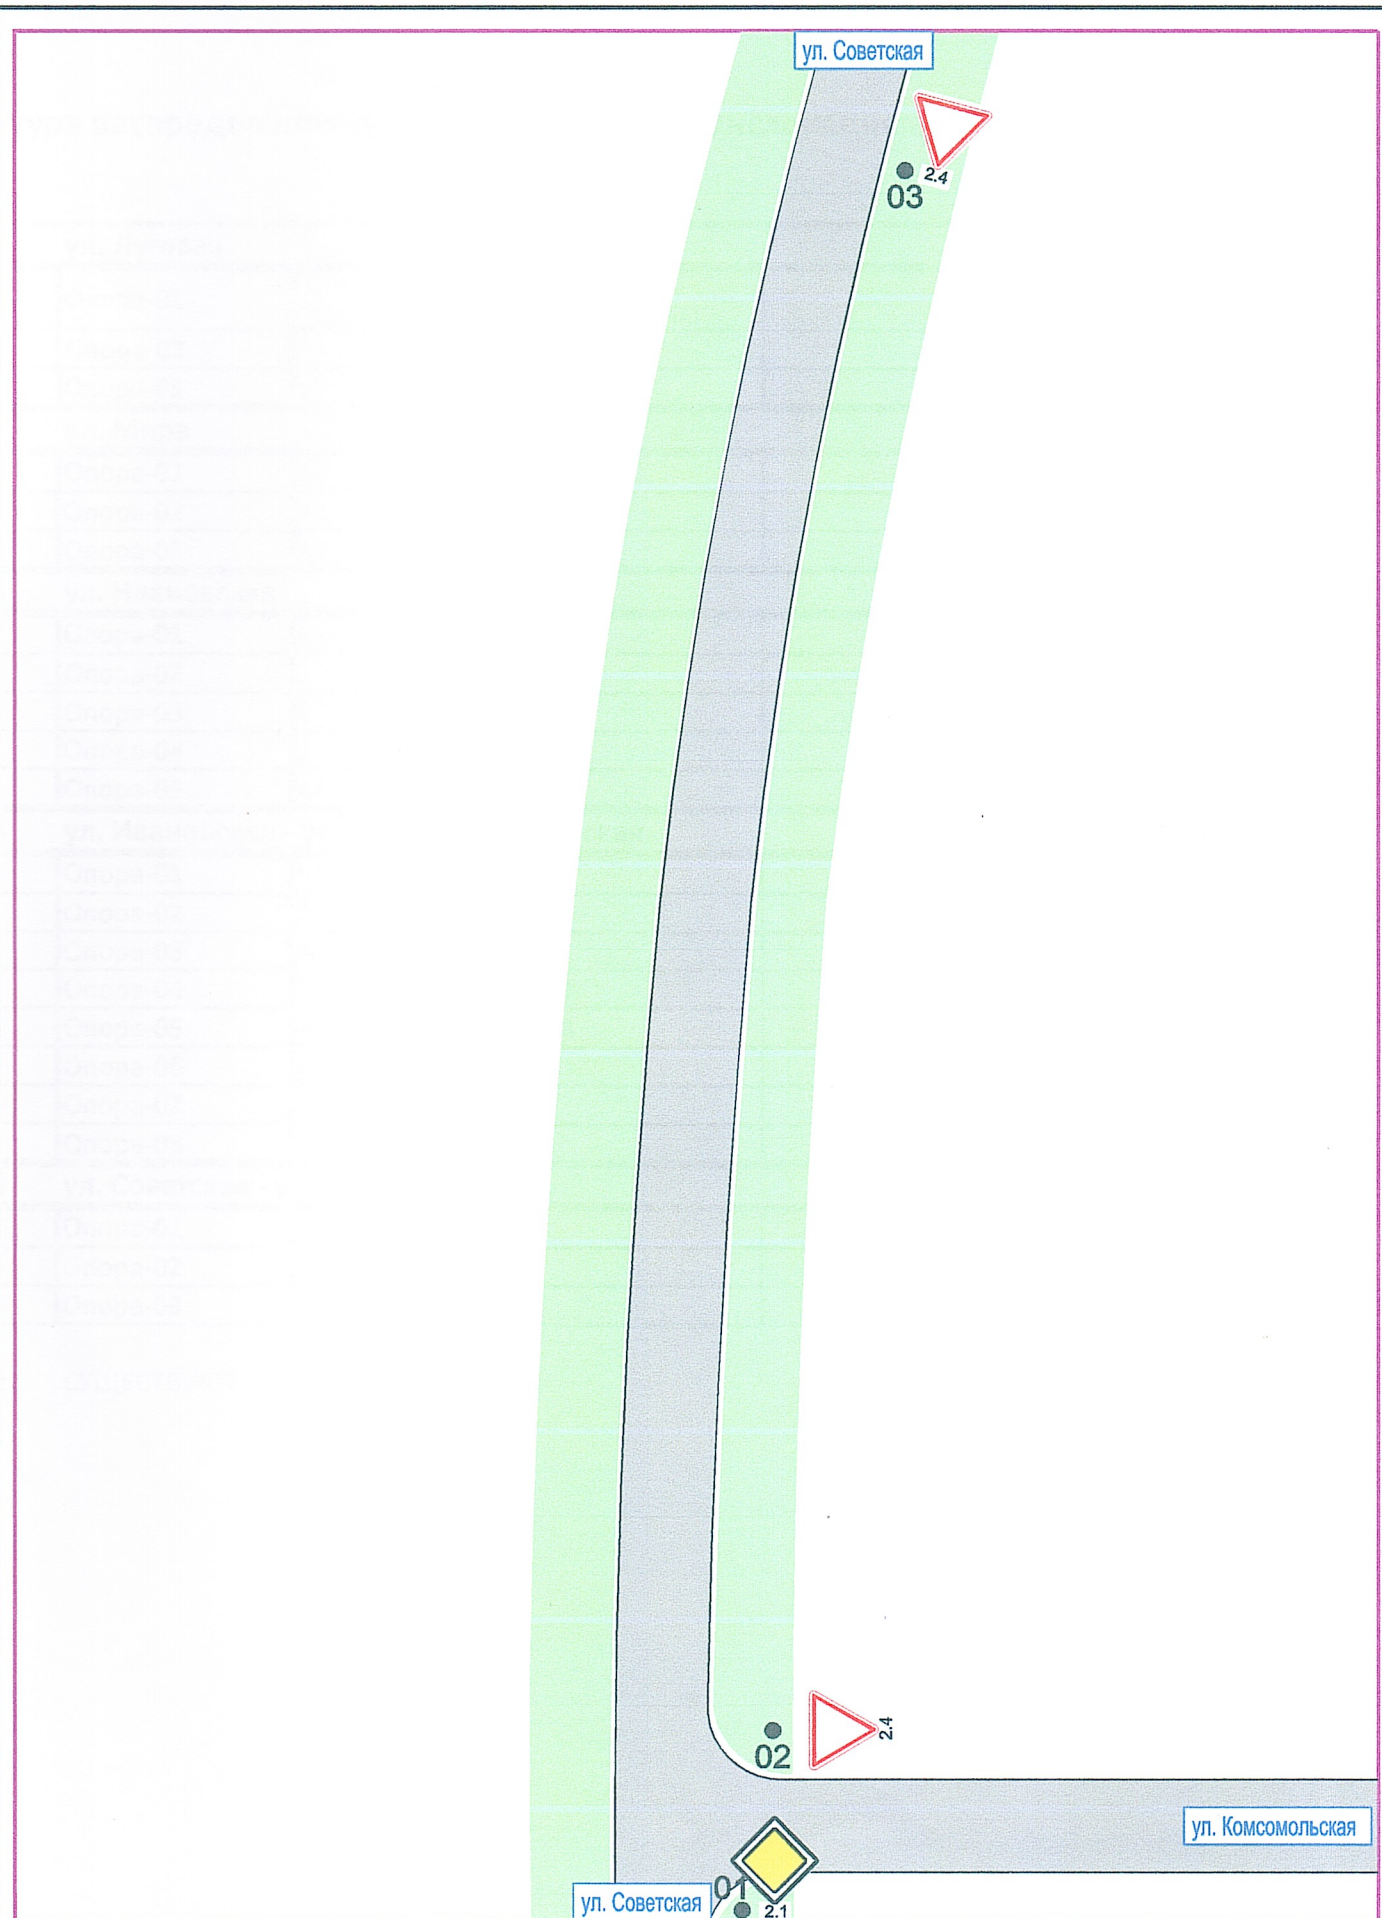

Разраб.	Клестова А.В.	10.12.2013г.	Дислокация ТСОДД Ивановское сп ул. Советская - ул. Комсомольская	Лист 005
Пров.	Устиничев С.В.			
Утв.				

Структура распределения дорожных знаков по дислокациям и опорам

Лист 1 ул. Луговая				
1	Опора-01	5.24.1 (ИВАНОВЩИНА)	5.23.1 (ИВАНОВЩИНА)	
2	Опора-02	2.3.2		
3	Опора-03	2.4		
Лист 2 ул. Мира				
4	Опора-01	2.4		
5	Опора-02	2.1		
6	Опора-03	2.4		
Лист 3 ул. Ивановская				
7	Опора-01	2.4		
8	Опора-02	5.16		
9	Опора-03	5.19.1		
10	Опора-04	5.19.1		
11	Опора-05	2.1		
Лист 4 ул. Ивановская - ул. Труда - ул. Советская				
12	Опора-01	5.16		
13	Опора-02	2.1		
14	Опора-03	2.4		
15	Опора-04	2.1	8.13	
16	Опора-05	2.4	8.13	
17	Опора-06	2.1	8.13	
18	Опора-07	2.4		
19	Опора-08	2.1		
Лист 5 ул. Советская - ул. Комсомольская				
20	Опора-01	2.1		
21	Опора-02	2.4		
22	Опора-03	2.4		

НОВЫЕ СУЩЕСТВУЮТ ДЕМОНТАЖ